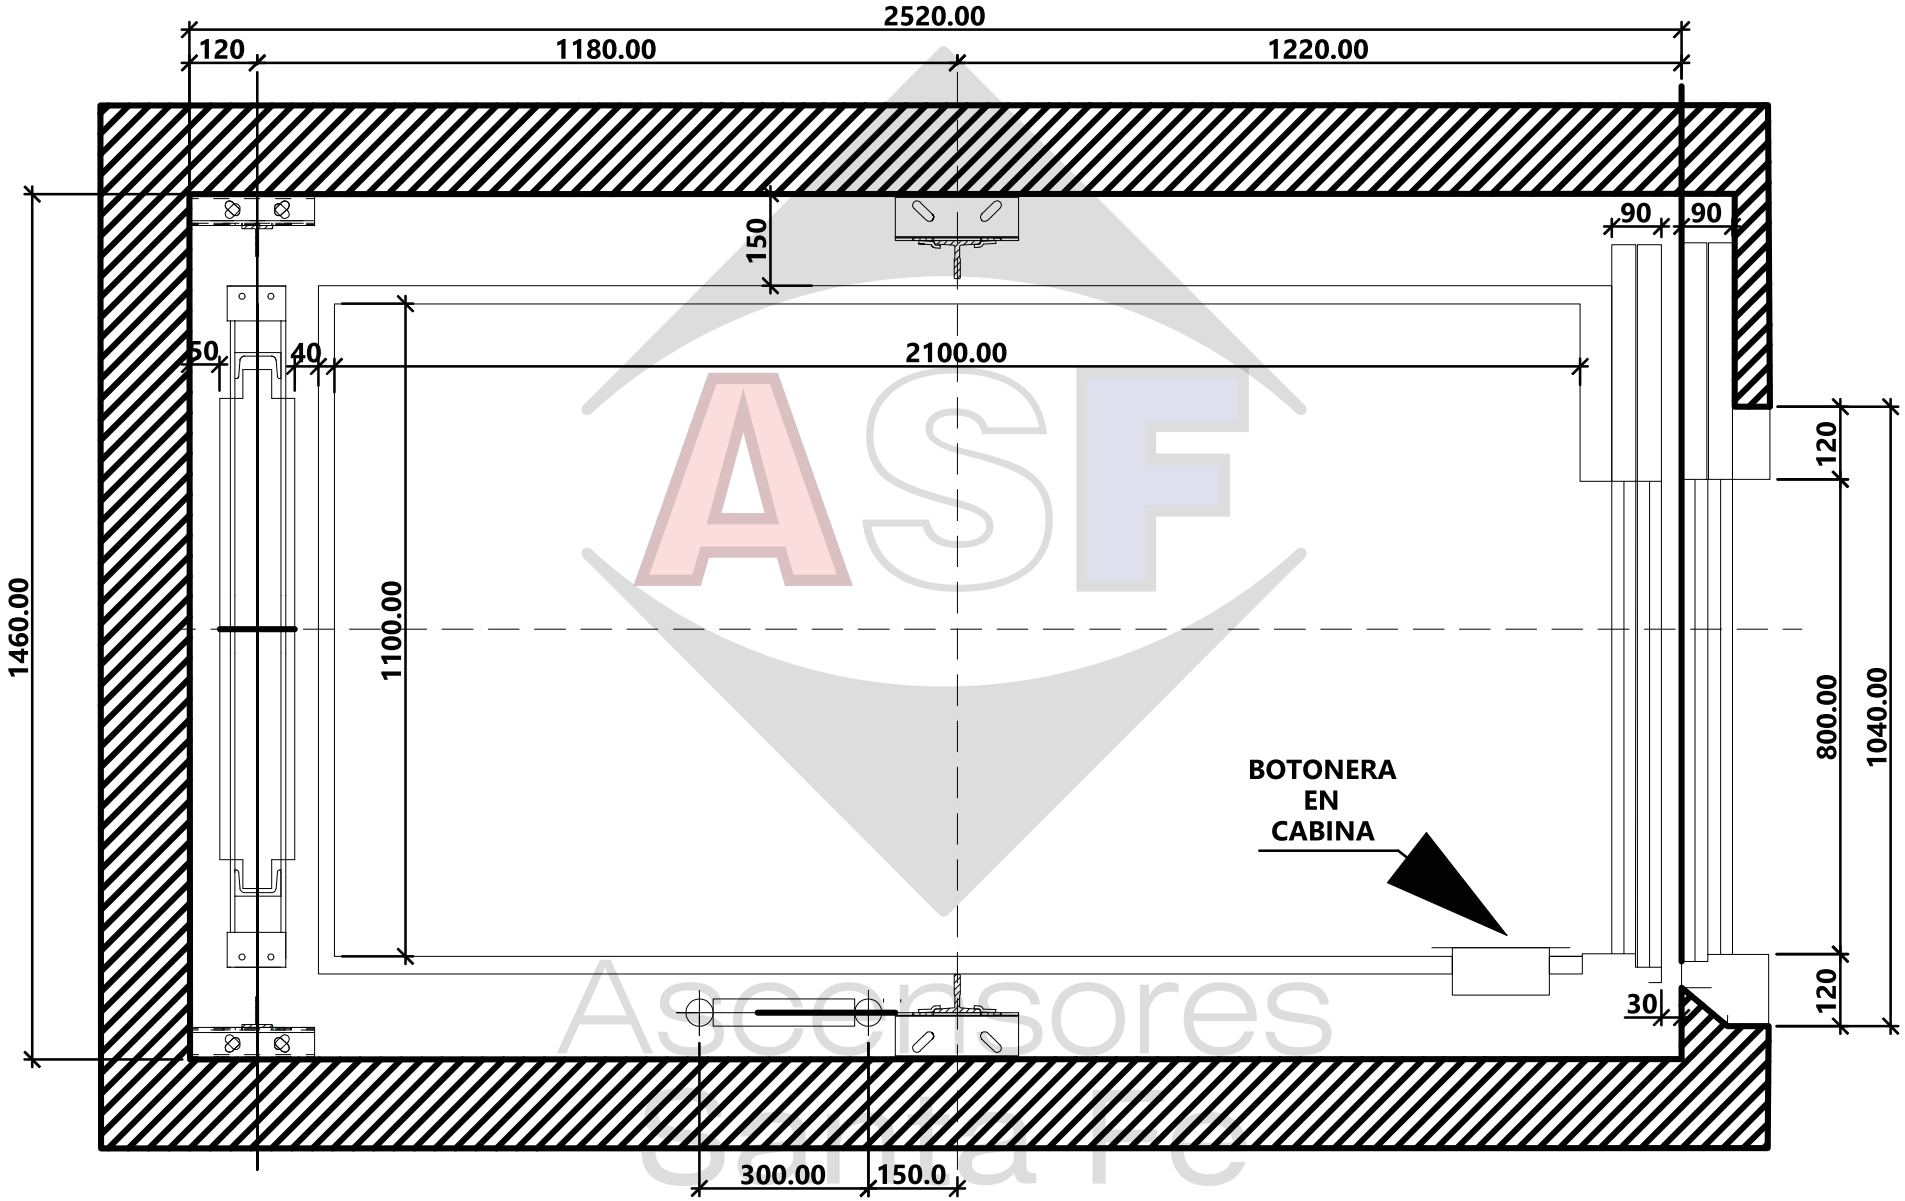

	FECHA	NOMBRE	GRUPO	SUB-GRUPO
DIBUJO			ASCENSOR	ELECTROMECÁNICOS
REVISÓ				
APROBÓ				

Ascensores Santa Fe

ESC.

TOLER.

TITULO

PLANTA EQUIPO 900 Kg FONDO MONTACAMILLAS