


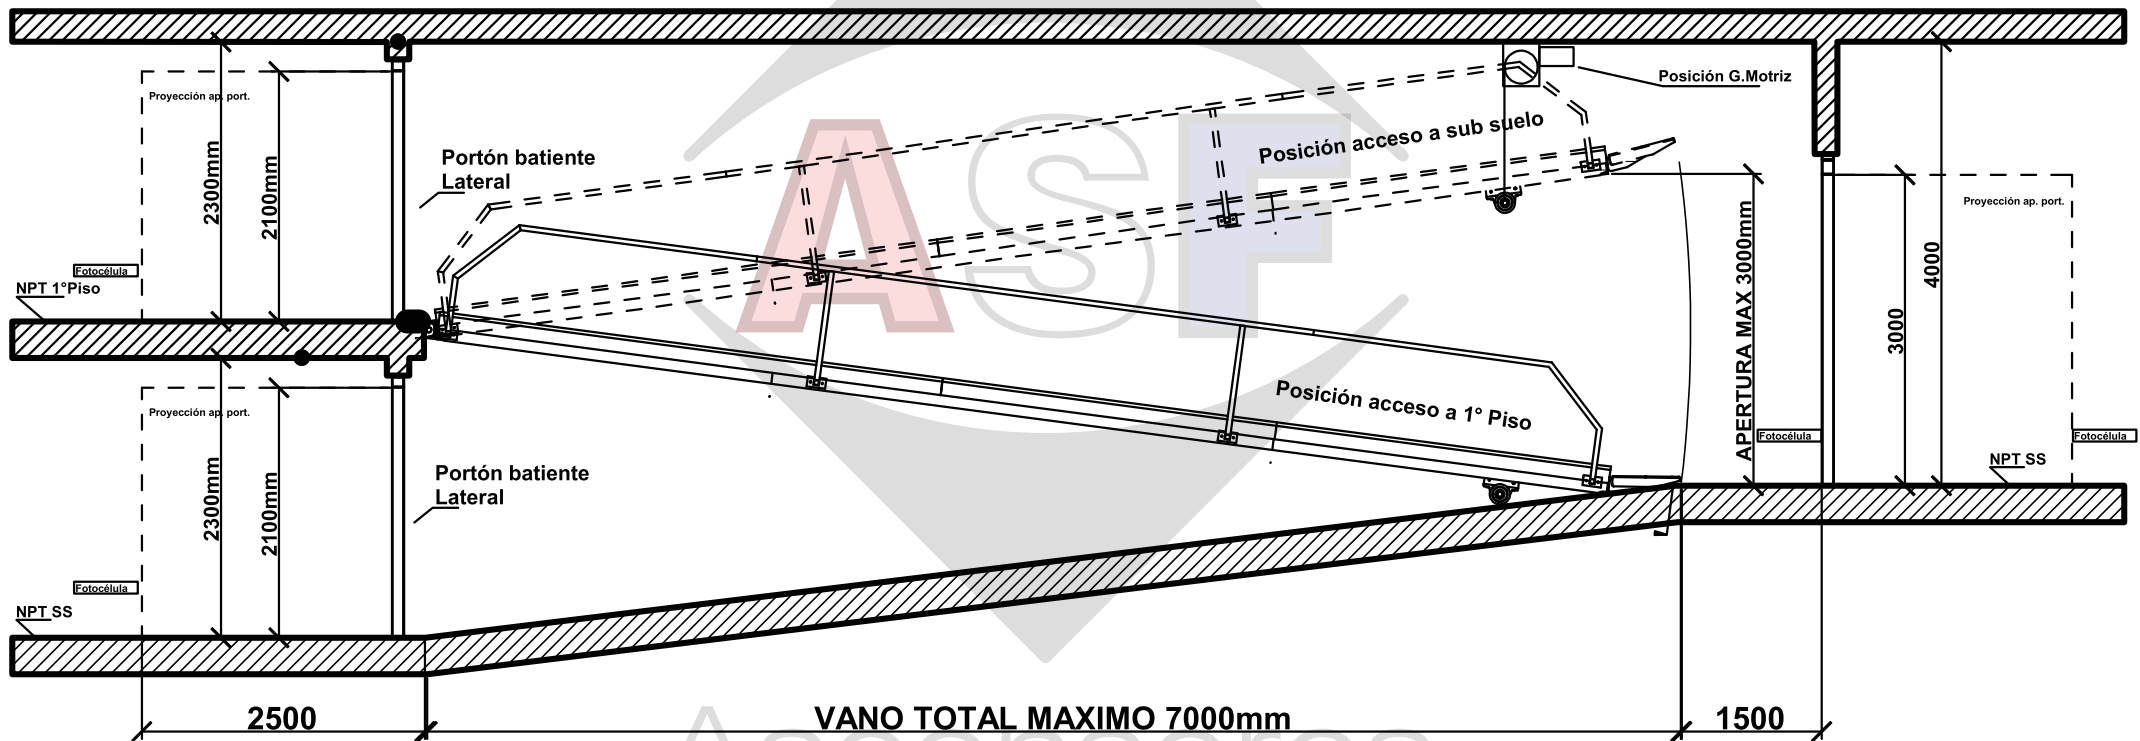

Ascensores
Santa Fe

	FECHA	NOMBRE	GRUPO	SUB-GRUPO
DIBUJO			RAMPAS	Electro-Mecánica
REVISÓ				
APROBÓ				
ESC. 	TITULO			
	Disposición general vista en corte			
TOLER.				